

ΕΦΗΜΕΡΙΣ ΤΗΣ ΚΥΒΕΡΝΗΣΕΩΣ
ΤΗΣ ΕΛΛΗΝΙΚΗΣ ΔΗΜΟΚΡΑΤΙΑΣ

ΑΘΗΝΑ 16 ΦΕΒΡΟΥΑΡΙΟΥ 1983 | ΤΕΥΧΟΣ ΤΕΤΑΡΤΟ | ΑΡΙΘΜΟΣ ΦΥΛΛΟΥ 44

ΠΕΡΙΕΧΟΜΕΝΑ

ΑΠΑΛΛΟΤΡΙΩΣΕΙΣ

ΑΠΟΦΑΣΕΙΣ

ΠΟΛΕΟΔΟΜΙΑ

ΑΠΟΦΑΣΕΙΣ

ΑΠΑΛΛΟΤΡΙΩΣΕΙΣ

ΑΠΟΦΑΣΕΙΣ

Αριθ. 278 (1)

Κήρυξη ως αναδασωτέας εκτάσεως 8.750 στρεμμάτων, στή θέση Κρεμμύδι κ.λπ. τῶν Κοινοτήτων 'Αγίας Βαρβάρας, Κάλφα, Σκούρα καὶ Σταυροδρομίου τοῦ Νομοῦ 'Αχαΐας.

Ο ΝΟΜΑΡΧΗΣ ΑΧΑΪΑΣ

Ἔχοντας ὑπόψη:

1. Τὸ ἄρθρο 117 παρ. 3 τοῦ Συντάγματος.

2. Τὶς περὶ διοικητικῆς ἀποκεντρώσεως διατάξεις.

3. Τὶς διατάξεις τοῦ Ν. 998/1979 «περὶ προστασίας τῶν δασῶν καὶ τῶν δασικῶν ἐν γένει ἐκτάσεων τῆς Χώρας» καὶ συγκεκριμένα: α) τοῦ ἄρθρου 41 παρ. 1, β) τοῦ ἄρθρου 38 παρ. 1.

4. Τὶς δ/γὲς τοῦ Ὑπουργείου Γεωργίας: α) 160417/1180/8.7.80, β) τὴν μὲ ἄρθρ. 14058/30.6.78 (ἄρθρ. 5 κεφ. Θ παρ. ΙΙΙ ἐδ. 20) τοῦ Νομάρχη 'Αχαΐας, περὶ ἐξουσιοδοτήσεως στοὺς προϊσταμένους τῶν ὑπηρεσιῶν νὰ ὑπογράφουν μὲ ἐντολὴ Νομάρχου.

5. Τὴν ἀριθ. 791/8.2.82 πρόταση τοῦ Δασαρχείου Πατρῶν περὶ κηρύξεως ἀναδασωτέας τῆς ἀναφερομένης στὸ θέμα ἐκτάσεως, ἀποφασίζουμε:

Κηρύσσουμε ἀναδασωτέα, μὲ σκοπὸ τὴν ἐπανίδρυση τῆς καταστραφείσης δασικῆς βλαστήσεως συνεπεία πυρκαγιᾶς διὰ φυσικῆς ἀναγεννήσεως, τὴ δημόσια δασικὴ ἔκταση ὀκτὼ χιλιάδων ἑπτακοσίων πενήντα (8.750) στρεμμάτων ποὺ βρίσκεται στὴ θέση Κρεμμύδι κ.λπ. τῶν Κοινοτήτων 'Αγ. Βαρβάρας, Κάλφα, Σκούρα καὶ Σταυροδρομίου καὶ προσδιορίζεται ἀπὸ τὰ στοιχεῖα ὅπως φαίνονται στὸ συνημμένο διάγραμμα, τὸ ὁποῖο ἀποτελεῖ ἀναπόσπαστο μέρος τῆς ἀποφάσεως αὐτῆς καὶ ἔχει ὅρια:

'Ανατολικά: Μὲ δημόσια δασικὴ ἔκταση.
Δυτικά: Μὲ δημόσια δασικὴ ἔκταση.
Βόρεια: Μὲ δημόσια δασικὴ ἔκταση.
Νότια: Μὲ δημόσια δασικὴ ἔκταση.

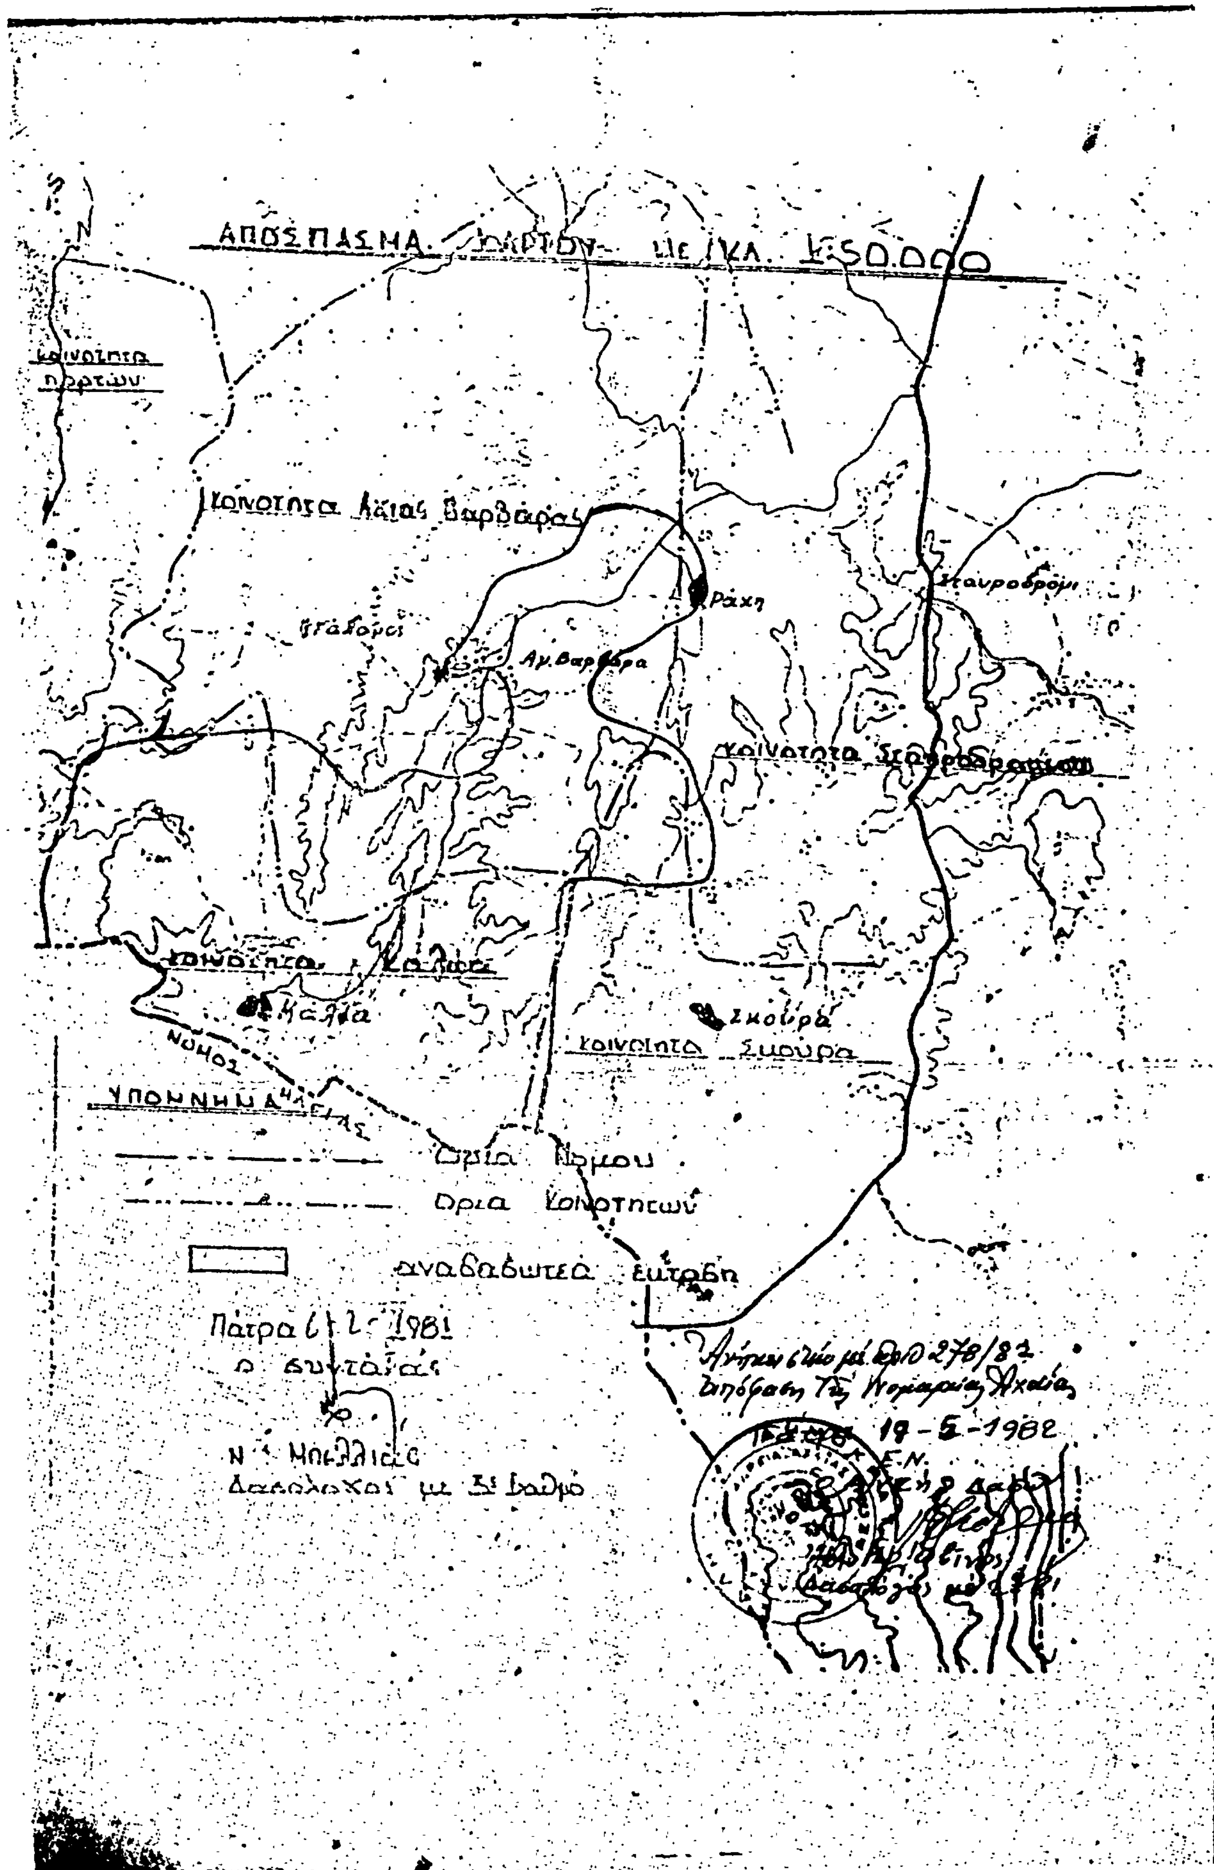
Ἡ ἀπόφαση αὐτὴ νὰ δημοσιευθεῖ στὴν 'Εφημερίδα τῆς Κυβερνήσεως.

Πάτρα, 19 Μαΐου 1982

Μὲ 'Εντολὴ Νομάρχη

Ὁ Δ/ντὴς Δασῶν

ΗΛΙΑΣ ΚΟΛΟΒΙΝΟΣ


Ράχη
Σκούρα
κοινοτητα Σκούρα
ΥΠΟΜΝΗΜΑ
Ορια Νομου
Ορια Κοινοτητων
αναδασωτεα εκταση
Πατρα 6-2-1981
ο συνταξας
Ν. Μπελλιας
Δασολογος με 3ο βαθμο
19-5-1982

Αριθ. 17009 (2)

Αναγκαστική απαλλοτρίωση ακινήτου στο Δήμο Χαλκιδέων θέση ΑΓΙΟΣ ΣΤΕΦΑΝΟΣ για λόγους ωφέλειας υπέρ και με δαπάνες του ανωτέρω Δήμου.

Ο ΝΟΜΑΡΧΗΣ ΕΥΒΟΙΑΣ

Έχοντας υπόψη:

1. Τις διατάξεις των άρθρων 202 και 203 του Ν. 1065/1980 «περί κυρώσεως Δημοτικού και Κοινοτικού Κώδικα» σε συνδυασμό με τις διατάξεις του Ν. Δ/τος 532/1970 «περί συμπληρώσεως των διατάξεων περί διοικητικής αποκεντρώσεως» του άρθρου μόνου του Β. Δ/τος 703/70 του άρθρου 1 Ν. Δ/τος 797/1971, του Β. Δ/τος 139/71, όπως τροποποιήθηκαν με τις διατάξεις του Π.Δ/τος 22/1982, «Κατάργηση διατάξεων που προβλέπουν την έγκριση πράξεων των Δημοτικών ή Κοινοτικών συμβουλίων».

2. Την αριθ. 89/1982 απόφαση του Δημοτικού Συμβουλίου Χαλκιδέων, για αναγκαστική απαλλοτρίωση ακινήτου που βρίσκεται στο Δήμο Χαλκιδέων, εκτός σχεδίου πόλεως θέση ΑΓΙΟΣ ΣΤΕΦΑΝΟΣ συνολικής εκτάσεως 11.538,80 τ.μ. όπως περιγράφεται στο νόμιμα θεωρημένο από 27.4.82 συνταχθέν κτηματολογικό διάγραμμα του Τοπ. Μηχανικού Α. Ιωαννίδη υπέρ του Δήμου Χαλκιδέων και με δαπάνες του και σε βάρος των: Αναστασίου Καλιμάνη, Ιωάννη Μάλλιου, Κων/νου Ντεγιάννη, Ευαγγέλου Βουνάτση, Ζήση Γεροντίτη και Δημήτριο Κούτρα, οι οποίοι φέρονται ως ιδιοκτήτες και αναφέρονται στην ανωτέρω απόφαση του Δημοτ. Συμβουλίου, αποφασίζουμε:

1. Επικυρώνουμε την ανωτέρω αριθ. 89/82 απόφαση του Δημοτικού Συμβουλίου, που αποφασίζει την αναγκαστική απαλλοτρίωση ακινήτου, 11.538,80 τ.μ. έκταση υπέρ και με δαπάνες του Δήμου Χαλκιδέων για λόγους δημοσίας ωφελείας, διότι όπως αναφέρεται σ' αυτή, θα δημιουργηθεί υπαίθριο θέατρο της πόλεως Χαλκίδας κ.λπ., για την πολιτική, καλλιτεχνική και Μουσική κίνησή της πόλεως και σε βάρος των φερομένων ως ιδιοκτητών και αναφερομένων στην ανωτέρω απόφαση, σύμφωνα με όσα αναλυτικά αναφέρονται σ' αυτή.

Η αποζημίωση θα καταβληθεί σύμφωνα με τις διατάξεις του Ν.Δ/τος 797/71 «περί αναγκαστικών απαλλοτριώσεων» χωρίς να αποκλείεται και ο καθορισμός αυτής με συμβιβασμό.

Κατά της αποφάσεώς μας αυτής, επιτρέπεται σε κάθε ενδιαφερόμενο προσφυγή για παράβαση νόμου, ενώπιον του Υπουργού Εσωτερικών, σε αποκλειστική προθεσμία τριάντα (30) ημερών από τη δημοσίευση της παρούσας.

Η παρούσα απόφαση να δημοσιευθεί στην Εφημερίδα της Κυβερνήσεως.

Χαλκίς, 18 Νοεμβρίου 1982

Ο Νομάρχης
ΕΥΤΥΧΗΣ ΚΟΝΤΟΜΑΡΗΣ

Αριθ. 12910 (3)

Ανάκληση της αριθ. 312/5.12.76 (ΦΕΚ 6/18.1.77, τ. Δ') απόφασής μας «περί αναγκαστικής απαλλοτρίωσης» έκτασης εμβαδού 300 $μ^2$ για την αξιοποίηση των γεωτρήσεων του ΠΑΥΥΘ.

Ο ΝΟΜΑΡΧΗΣ ΛΑΡΙΣΗΣ

Έχοντας υπόψη:

1) Τις διατάξεις του Ν.Δ. 797/1971 «περί αναγκαστικών απαλλοτριώσεων», σε συνδυασμό με τις διατάξεις του Β.Δ. 139/1971 περί αρμοδιότητος των Νομαρχών προς κήρυξιν αναγκαστικών τινων απαλλοτριώσεων.

2) Τις διατάξεις του άρθρου 33 του Ν.Δ. 3881/58 «περί εγγείων βελτιώσεων».

3) Την αριθ. 312/5.12.1976 απόφασή μας με την οποία κηρύχθηκε αναγκαστική απαλλοτρίωση για την αξιοποίηση των γεωτρήσεων του προγράμματος Αναπτύξεως Υπογείων Υδάτων Θεσσαλίας (Π.Α.Υ.Υ.Θ.) στην κτηματική περιφέρεια Ομορφοχωρίου Λαρίσης σε έκταση 300 $μ^2$, όπως φαίνεται στο σχετικό τοπογραφικό διάγραμμα του μηχανικού Β. Βαρλάμη, που θεωρήθηκε από τον Προϊστάμενο της ΥΕΒ Ιπποκράτη Πατμανίδη.

4) Το αριθ. 15136/23.11.1981 έγγραφο της Εποπτείας Εγγείων Βελτιώσεων Λαρίσης με το οποίο ζητείται να σταματήσει η διαδικασία απαλλοτρίωσης της έκτασης με τα στοιχεία γεώτρησης SR 60 εμβαδού 300 τ.μ. ιδιοκτησίας Αντωνίου Γρ. Αντωνιάδη που απαλλοτριώθηκε με την πιο πάνω απόφασή μας.

5) Το αριθ. 22115/9.1.1979 γραμμάτιο σύστασης παρακαταθήκης του Γραφείου Παρ/κών Α' Ταμείου Λαρίσης για την αποζημίωση των δικαιούχων της απαλλοτρίωσης.

6) Την αριθ. 4181/842/22.1.1979 ανακοίνωση παρακατάθεσης της αποζημίωσης του Υπουργείου Γεωργίας, Δ/νσης Κατ. Προϋπολογισμού, Τμήμα Δημ. Επενδύσεων, βάσει της οποίας συντελέσθηκε η απαλλοτρίωση.

7) Την αριθ. 11893/1.10.1982 πράξη μας, με την οποία ορίσαμε το ποσό της αποζημίωσης που πρέπει να επιστραφεί στο Ελληνικό Δημόσιο από το Ταμείο Παρακαταθηκών και Δανείων που έγινε η παρακατάθεση της αποζημίωσης για να ανακληθεί η απαλλοτρίωση που κηρύχθηκε με την αριθ. 312/5.12.1976 (ΦΕΚ 6/77. τ. Δ') απόφασή μας.

8) Την αριθ. Α. 6911/1266/Ν. 14385/14.10.1982 απόφαση του Υπουργού των Οικονομικών που εγκρίνει την αριθ. 11893/1.10.1982 πράξη μας, αποφασίζουμε:

Ανακαλούμε την αριθ. 312/5.12.1976 (ΦΕΚ 6/18.1.77, τ. Δ') απόφασή μας με την οποία κηρύξαμε την αναγκαστική απαλλοτρίωση έκτασης 300 τ.μ. στην κτηματική περιφέρεια Ομορφοχωρίου Λαρίσης ιδιοκτησίας Αντωνίου Γρ. Αντωνιάδη για τη διενέργεια γεώτρησης του ΠΑΥΥΘ με τα στοιχεία SR 60 όπως φαίνεται στο σχετικό τοπογραφικό διάγραμμα και πίνακα της απαλλοτρίωσης.

Η απόφαση αυτή να δημοσιευθεί στην Εφημερίδα της Κυβερνήσεως.

Λάρισα, 8 Νοεμβρίου 1982

Ο Νομάρχης
ΑΠ. ΒΛΑΣΙΑΔΗΣ

Αριθ. 13234 (4)

Αναγκαστική απαλλοτρίωση ακινήτων που βρίσκονται στην κτηματική περιφέρεια της Κοινότητας Βουναίων Ν. Λαρίσης για την κατασκευή τμήματος επαρχιακής οδού Λαρίσης—Καρδίτσας.

Ο ΝΟΜΑΡΧΗΣ ΛΑΡΙΣΗΣ

Έχοντας υπόψη:

1. Τις διατάξεις του Ν. 797/1971 «περί αναγκαστικών απαλλοτριώσεων» σε συνδυασμό με τις διατάξεις του Β.Δ. 139/1971 «περί αρμοδιότητος των Νομαρχών προς κήρυξη αναγκαστικών τινων απαλλοτριώσεων».

2. Τις διατάξεις του Ν. 653/1977, όπως συμπληρώθηκαν με τις διατάξεις του Ν. 947/1979, του Ν. 960/1979 και του Π.Δ. 929/1979 με τις οποίες τέθηκαν σε εφαρμογή νέες διατάξεις απαλλοτριώσεων με επιβάρυνση των παρόδιων ιδιοκτητών για τις περιπτώσεις Εθνικών οδών (νέες διανοίξεις, βελτιώσεις και διαπλατύνσεις) Επαρχιακών, Δημοτικών και Κοινοτικών οδών (νέες διανοίξεις, βελτιώσεις).

3. Την 3420/11.3.1982 (ΔΤΥ) διαπιστωτική απόφαση μας για την εφαρμογή των διατάξεων του άρθρου 1 του Ν. 653/1977 «περί υποχρεώσεως των παρόδιων ιδιοκτητών για τη διάνοιξη Εθνικών οδών κ.λπ.», που δημοσιεύθηκε στο ΦΕΚ 202/7.4.82 τ. Δ'.

4. Τη 2068/Δσ/1.6.1982 πρόταση της Δ/νσης Συγκ. Έργων για την κήρυξη αναγκαστικής απαλλοτρίωσης έκτασης 1.000 τ.μ. και μιας αρδευτικής γεώτρησης βάθους 80 μέτρων που βρίσκονται στην κτηματική περιφέρεια της Κοινότητος Βουναίων Ν. Λαρίσης υπέρ και με δαπάνη του Δημοσίου και σε βάρος του έργου 8171042 του Προγράμματος Δημ. Επενδύσεων, αποφασίζουμε:

Κηρύσσουμε την αναγκαστική απαλλοτρίωση για σκοπό δημόσιας ωφέλειας και ειδικότερα για την κατασκευή τμήματος από Χ.Θ. 19+685 μέχρι Χ.Θ. 20+942 της επαρχιακής δοὶ Λαρίσης—Καρδίτσης σε έκταση συνολικού εμβαδού .000 τ.μ και μιας γεώτρησης βάθους 80 μέτρων στην κτηματική περιφέρεια της Κοινότητας Βουναίων Ν. Λαρίσης ως φαίνεται στο από 20.5.1982 κτηματολογικό διάγραμμα : κλίμακα 1:1000 και κτηματολογικό πίνακα που συντάχθηκε από τον Πολ. Μηχ. Αθαν. Καλόγηρο και θεωρήθηκε από τον Αναπλ. Δ/ντή της 2ης ΔΕΚΈ Λαρίσης Κων. Σερέτη και τον Προϊστάμενο της Δ/νσης Συγκ. Έργων Υπηρεσίας Δημ. Έργων Θεοδ. Ματίκα.

Στα ακίνητα που απαλλοτριώνονται προβάλλουν δικαιώματα κυριότητας οι 1) Παντελής Καρυπίδης, 2) Μιχαήλ Κουρουϊτσίδης και 3) Γεώργιος Χατζηκλιάδης.

Η απαλλοτρίωση αυτή κηρύσσεται για λογαριασμό του Δημοσίου και σε βάρος της πίστωσης του έργου 8171042 Δημ. Επενδύσεων.

Η απόφαση αυτή να δημοσιευθεί στην Εφημερίδα της Κυβερνήσεως.

Λάρισα, 1 Δεκεμβρίου 1982

Ο Νομάρχης
ΑΠ. ΒΛΑΣΙΑΔΗΣ

Αριθ. Γ.45745/2520 (5)

Τροποποίηση του ρυμοτομικού σχεδίου Καματερού (Αττικής).

Ο ΥΠΟΥΡΓΟΣ ΧΩΡΟΤΑΞΙΑΣ, ΟΙΚΙΣΜΟΥ ΚΑΙ ΠΕΡΙΒΑΛΛΟΝΤΟΣ

Έχοντας υπόψη:

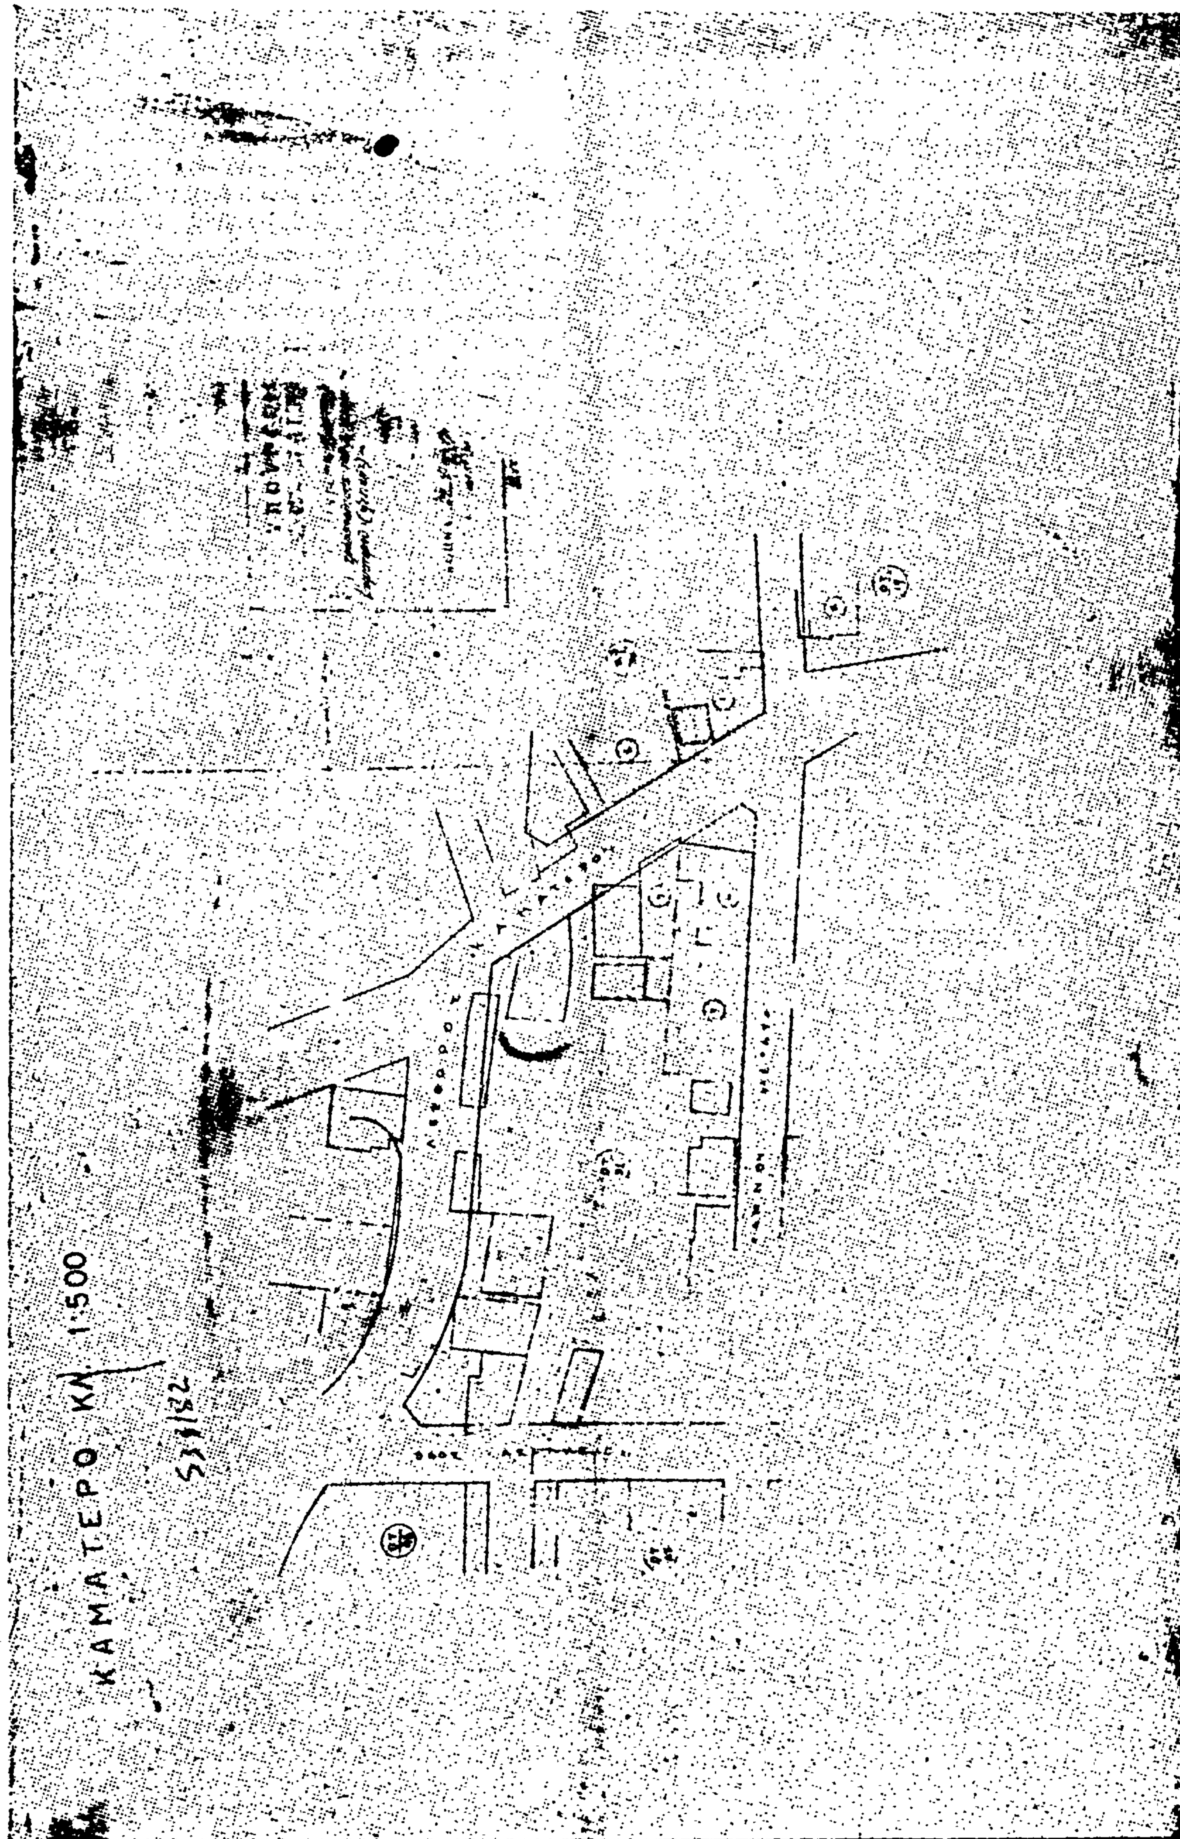
1. Τις διατάξεις του Ν. Δ/τος της 17 Ιουλίου 1923 «περί σχεδίων πόλεων κλπ.», όπως μεταγενέστερα τροποποιήθηκαν και συμπληρώθηκαν και ειδικότερα τα άρθρα 3 και 70.
2. Το 842/1980 Π. Δ/γμα «περί απλουστεύσεως της διαδικασίας κατά την έκδοσιν διοικητικών τινων πράξεων ατομικού χαρακτήρος επί αντικειμένων αρμοδιότητας Υπουργού Χωροταξίας, Οικισμού και Περιβάλλοντος» (ΦΕΚ 208/Α).
3. Τις διατάξεις του Ν. 947/1979 «περί οικιστικών περιοχών» (ΦΕΚ 169/Α) και ειδικότερα το άρθρο 62 (παρ. 1).
4. Τις διατάξεις του Ν. 1032/1980 «περί συστάσεως Υπουργείου Χωροταξίας, Οικισμού και Περιβάλλοντος» (ΦΕΚ 57/Α) και ειδικότερα τα άρθρα 2, 3 και 7.
5. Την 144/1981 πράξη του Δημοτικού Συμβουλίου Καματερού (Αττικής).
6. Την 533/1982 γνωμοδότηση του Κεντρικού Συμβουλίου Χωροταξίας, Οικισμού και Περιβάλλοντος, αποφασίζουμε:

α) Εγκρίνεται η τροποποίηση του ρυμοτομικού σχεδίου Καματερού (Αττικής) στο υπ' αριθ. 31 οικοδομικό τετράγωνο, όπως φαίνεται στο σχετικό πρωτότυπο διάγραμμα σε κλίμακα 1:500, που θεωρήθηκε από τον Προϊστάμενο της Δ/νσεως Πολεοδομικών Εφαρμογών με τη Γ. 45745/1982 πράξη του και που αντίτυπό του δημοσιεύεται συνοπτικά με αυτή την απόφαση.

β) Η ισχύς αυτής της απόφασης αρχίζει από τη δημοσίευσή της στην Εφημερίδα της Κυβερνήσεως.

Αθήνα, 21 Οκτωβρίου 1982

Ο ΥΠΟΥΡΓΟΣ
ΑΝΤΩΝΙΟΣ ΤΡΙΤΣΗΣ


ΚΑΜΑΤΕΡΟ ΚΛ. 1:500

Αριθ. 229/48 (6)

Αναστολή των οικοδομικών εργασιών σε περιοχή του εγκεκριμένου ρυμοτομικού σχεδίου Κηφισιάς (Αττικής).

**Ο ΥΠΟΥΡΓΟΣ
ΧΩΡΟΤΑΞΙΑΣ, ΟΙΚΙΣΜΟΥ ΚΑΙ ΠΕΡΙΒΑΛΛΟΝΤΟΣ**

Έχοντας υπόψη:

1. Τις διατάξεις του από 17.7.1923 Ν.Δ/τος «περί σχεδίων πόλεων κλπ.», όπως μεταγενέστερα τροποποιήθηκαν και συμπληρώθηκαν και ειδικότερα την παράγραφο 2 του άρθρου 8 όπως η παράγραφος αυτή προστέθηκε με το άρθρο 1 του Ν. 551/1977 (ΦΕΚ 68/Α).

2. Το άρθρο 19 (παρ. 7) του από 3.4.1929 Π. Δ/τος «περί Γενικού Οικοδομικού Κανονισμού του Κράτους» (ΦΕΚ 155/Α), όπως συμπληρώθηκε με το άρθρο μόνο παρ. α' του από 6.4.1971 Β. Δ/γμα (ΦΕΚ 81/Δ) που διατηρήθηκε σε ισχύ με το άρθρο 128 του Ν.Δ. 8/1973 «περί Γ.Ο.Κ.» (ΦΕΚ 124/Α).

3. Την υπ' αριθ. 13902/689/15.4.1982 απόφαση του Υπουργού Χωροταξίας, Οικισμού και Περιβάλλοντος για «Μεταβίβαση εξουσίας του Υπουργού Χωροταξίας, Οικισμού και Περιβάλλοντος στο Γενικό Γραμματέα του Υπουργείου, τους Δ/ντές και τους Τμηματάρχες για την υπογραφή «εντολή Υπουργού» αποφάσεων, εγγράφων και λοιπών διοικητικών πράξεων» (ΦΕΚ 188/Β/20.4.1982).

4. Τις διατάξεις του Ν. 1032/1980 «περί συστάσεως Υπουργείου Χωροταξίας, Οικισμού και Περιβάλλοντος» (ΦΕΚ 57/Α) και ειδικότερα τα άρθρα 2, 3 και 7.

5. Την από 16.12.1982 εισηγητική έκθεση της Διευθύνσεως Παραδοσιακών Οικισμών και Περιβάλλοντος, αποφασίζουμε:

α) Απαγορεύονται για τρεις (3) μήνες οι οικοδομικές εργασίες, οι κατεδαφίσεις και η χορήγηση οικοδομικών αδειών στην περιοχή του ρυμοτομικού σχεδίου Κηφισιάς (Αττικής) που περικλείεται από τις οδούς Θεμιστοκλέους, Σαρανταπόρου, Χαρ. Τρικούπη, Αύρας, Λέσβου, Αλωνίων, Κυριαζή, Κερυτσάς, Σωκράτους, Χελιδονούς και Χρυσαλλίδος και στα οικόπεδα που έχουν πρόσωπο στους παραπάνω δρόμους που περικλείουν την περιοχή της αναστολής, όπως φαίνεται με πορτοκαλί γραμμή στο σχετικό πρωτότυπο διάγραμμα σε κλίμακα 1:5.000, που θεωρήθηκε από τον Προϊστάμενο της Διευθύνσεως Πολεοδομικών Εφαρμογών με την υπ' αριθ. Γ. 229/1983 πράξη και που συνοπτικό του αντίτυπο δημοσιεύεται με την παρούσα απόφαση.

β) Από την παραπάνω αναστολή εξαιρούνται οι εργασίες για ανέγερση οικοδομών για χρήση κατοικιών και οι εργασίες επισκευών.

γ) Η ισχύς της παρούσης αποφάσεως αρχίζει από τη δημοσίευσή της στην Εφημερίδα της Κυβέρνησης.

Αθήνα, 17 Ιανουαρίου 1983

Εντολή Υπουργού

Ο Γενικός Γραμματέας
ΓΙΑΝΝΗΣ ΚΑΛΑΝΤΙΔΗΣ



Η ΥΠΗΡΕΣΙΑ ΤΟΥ ΕΘΝΙΚΟΥ ΤΥΠΟΓΡΑΦΕΙΟΥ

ΓΝΩΣΤΟΠΟΙΕΙ ΟΤΙ:

Η ετήσια συνδρομή της Εφημερίδας της Κυβερνήσεως, η τιμή των φύλλων της που πωλούνται τμηματικά και τα τέλη δημοσιεύσεων στην Εφημερίδα της Κυβερνήσεως, καθορίσθηκαν από 1 Ιανουαρίου 1983 ως ακολούθως:

Α'. ΕΤΗΣΙΕΣ ΣΥΝΔΡΟΜΕΣ

1. Για το Τεύχος Α'	Δραχ.	2.500
2. » » » Β'	»	4.000
3. » » » ΤΑΠΣ	»	3.000
4. » » » Γ'	»	1.500
5. » » » Δ'	»	3.500
6. » » » Νομικών Προσώπων Δ. Δ. κτλ.	»	1.500
7. » » » Αν. Ειδ. Δικαστηρίου	»	300
8. » » » Παράρτημα	»	800
9. » » » Ανωνύμων Εταιρειών κτλ.	»	10.000
10. » » Δελτίο Εμπορικής και Βιομηχανικής Ιδιοκτησίας	»	800
11. Για όλα τα τεύχη και το Δ.Ε.Β.Ι.	»	20.000

Οι Δήμοι και οι Κοινότητες του Κράτους καταβάλλουν το 1/2 των ανωτέρω συνδρομών.

Υπέρ του Ταμείου Αλληλοβοηθείας Προσωπικού του Εθνικού Τυπογραφείου (ΤΑΠΕΤ) αναλογούν τα εξής ποσά:

1. Για το Τεύχος Α'	Δραχ.	125
2. » » » Β'	»	200
3. » » » ΤΑΠΣ	»	150
4. » » » Γ'	»	75
5. » » » Δ'	»	175
6. » » » Νομικών Προσώπων Δ.Δ. κτλ.	»	75
7. » » » Αν. Ειδ. Δικαστηρίου	»	15
8. » » » Παράρτημα	»	40
9. » » » Ανωνύμων Εταιρειών κτλ.	»	500
10. » » Δελτίο Εμπ. και Βιομ. Ιδιοκτησίας	»	40
11. Για όλα τα τεύχη	»	1000

Β'. ΤΙΜΗ ΦΥΛΛΩΝ

Η τιμή πωλήσεως κάθε φύλλου, μέχρις 8 σελ., είναι 10 δραχ., από 9 ως 24 σελ. 15 δρχ., από 25 ως 48 σελ. 25 δρχ., από 49 ως 80 σελ. 40 δρχ., από 81 σελ. και πάνω η τιμή πωλήσεως κάθε φύλλου προσαυξάνεται κατά 50 δρχ. ανά 80 σελίδες.

Γ'. ΤΙΜΗ ΦΩΤΟΑΝΤΙΓΡΑΦΩΝ

Η τιμή διαθέσεως στο κοινό των εκδιδόμενων από το Εθνικό Τυπογραφείο φωτοαντιγράφων των διάφορων φύλλων της Εφημερίδας της Κυβερνήσεως καθορίζεται σε τέσσερις (4) δραχμές κατά σελίδα.

Δ'. ΤΕΛΗ ΔΗΜΟΣΙΕΥΣΕΩΝ

I. Στο τεύχος Ανωνύμων Εταιρειών και Εταιρειών Περιωρισμένης Ευθύνης:

Α'. Ανωνύμων Εταιρειών:

1. Των καταστατικών	Δραχ.	25.000
2. Των αποφάσεων για συγχώνευση ανωνύμων εταιρειών	»	25.000
3. Των κωδικοποιήσεων των καταστατικών (ΦΕΚ 309/67, τ. Β')	»	15.000
4. Των τροποποιήσεων των καταστατικών	»	8.000
5. Των ισολογισμών κάθε χρήσης	»	10.500
6. Των υπουργικών αποφάσεων για παροχή άδειας επέκτασης των εργασιών Ασφαλιστικών Εταιρειών, των εκθέσεων εκτίμησης περιουσιακών στοιχείων και των αποφάσεων του Δ.Σ. του ΕΛΤΑ, με τις οποίες εγκρίνονται και δημοσιεύονται οι κανονισμοί αυτού	»	9.000
7. Των αποφάσεων για εγκατάσταση υποκαταστήματος, διορισμού γενικού πράκτορα και παροχή πληρεξουσιότητας αντιπροσώπευσης στην Ελλάδα αλλοδαπών Εταιρειών και των αποφάσεων για μεταβίβαση του χαρτοφυλακίου Ασφαλιστικών Εταιρειών κατά το άρθρο 59 παρ. 1. του Ν.Δ. 400/1.9.70	»	6.000
8. Των ανακοινώσεων για κάθε μεταβολή που γίνεται με απόφαση Γ.Σ. ή Δ.Σ., των προσκλήσεων σε γενικές συνελεύσεις, των κατά το άρθρο 32 του Ν. 3221/24 γνωστοποιήσεων, των ανακοινώσεων που προβλέπονται από το άρθρο 59 παρ. 3 του Ν.Δ. 400/1970 για Αλλοδαπές Ασφαλιστικές Εταιρείες, των αποφάσεων του Διοικητικού Συμβουλίου του ΕΛΤΑ που αναφέρονται σε προσωρινές διατάξεις και των αποφάσεων του Υπ. Συγκοινωνιών για τους ΗΛΠΑΠ—ΗΣΑΠ—ΟΣΕ	»	2.800
9. Των συνοπτικών μηνιαίων καταστάσεων των Τραπεζικών Εταιρειών	»	2.800
10. Των αποφάσεων της επιτροπής του Χρηματιστηρίου για την εισαγωγή χρεωγράφων στο χρηματιστήριο για διαπραγμάτευση, σύμφωνα με τις διατάξεις του άρθρου 2 παρ. 3 Α.Ν. 148/1967	Δραχ.	2.800
11. Των αποφάσεων της επιτροπής κεφαλαιαγοράς για τη διαγραφή χρεωγράφων από το χρηματιστήριο, σύμφωνα με τις διατάξεις του άρθρου 2 παρ. 4 Α. Ν. 148/67	»	2.800
12. Των αποφάσεων για την έγκριση τιμολογίων των Ασφαλιστικών Εταιρειών	»	2.000

Β'. Εταιρειών Περιωρισμένης Ευθύνης:

1. Των καταστατικών	»	2.800
2. Των κωδικοποιήσεων των καταστατικών	»	2.800
3. Των ισολογισμών κάθε χρήσης	»	3.200
4. Των εκθέσεων εκτίμησης περιουσιακών στοιχείων	»	2.800
5. Των τροποποιήσεων των καταστατικών (για κάθε συμβολαιογραφική πράξη)	»	1.200
6. Των ανακοινώσεων με συμβολαιογραφική πράξη	»	1.200
7. Των ανακοινώσεων με απόφαση της Γ.Σ.	»	1.000
8. Των προσκλήσεων σε γενικές συνελεύσεις	»	1.000

Γ'. Αλληλασφαλιστικών Συνεταιρισμών — Αλληλασφαλιστικών Ταμείων και Φιλανθρωπικών Σωματείων:

1. Των υπουργικών αποφάσεων για τη χορήγηση άδειας λειτουργίας Αλληλασφαλιστικών Συνεταιρισμών — Αλληλασφαλιστικών Ταμείων	»	2.800
2. Των ισολογισμών των ανωτέρω Συνεταιρισμών, Ταμείων και Σωματείων	»	3.200

Δ'. Των δικαστικών πράξεων:

II. Στο Τέταρτο τεύχος:

Των δικαστικών πράξεων για παρακατάθεση αποζημιώσεως	»	1.200

Ε'. ΚΑΤΑΒΟΛΗ ΣΥΝΔΡΟΜΩΝ - ΤΕΛΩΝ ΔΗΜΟΣΙΕΥΣΕΩΝ ΚΑΙ ΠΟΣΟΣΤΩΝ Τ.Α.Π.Ε.Τ.

1. Οι συνδρομές του εσωτερικού και τα τέλη δημοσιεύσεων προκαταβάλλονται στα Δημόσια Ταμεία έναντι αποδεικτικού είσπραξης, το οποίο φροντίζει ο ενδιαφερόμενος να το στείλει στο Εθνικό Τυπογραφείο.

2. Οι συνδρομές του εξωτερικού είναι δυνατό να στέλνονται και σε συνάλλαγμα με επιταγή στο όνομα του Διευθυντή Διαχειρίσεως του Εθνικού Τυπογραφείου.

3. Το υπέρ του ΤΑΠΕΤ ποσοστό επί των ανωτέρω συνδρομών και τελών δημοσιεύσεων καταβάλλεται ως εξής:

α) στην Αθήνα: στο Ταμείο του ΤΑΠΕΤ (Κατάστημα Εθνικού Τυπογραφείου).

β) στις υπόλοιπες πόλεις του Κράτους: στα Δημόσια Ταμεία και αποδίδεται στο ΤΑΠΕΤ σύμφωνα με τις 192378/3639/1947 (RONEO 185) και 178048/5321/31.7.65 (RONEO 139) εγκυκλίους διαταγές του Γ.Λ.Κ.

γ) στις περιπτώσεις συνδρομών εξωτερικού: όταν η αποστολή τους γίνεται με επιταγές μαζί μ' αυτές στέλνεται και το υπέρ του ΤΑΠΕΤ ποσοστό.

ΑΠΟ ΤΟ ΕΘΝΙΚΟ ΤΥΠΟΓΡΑΦΕΙΟ